



**Plany pomieszczeń budynku
Centrum Biurowego Frazpol
w Łodzi
ul. Narutowicza 69**


Narutowicza 69
rzut przyziemia
skala 1 : 100

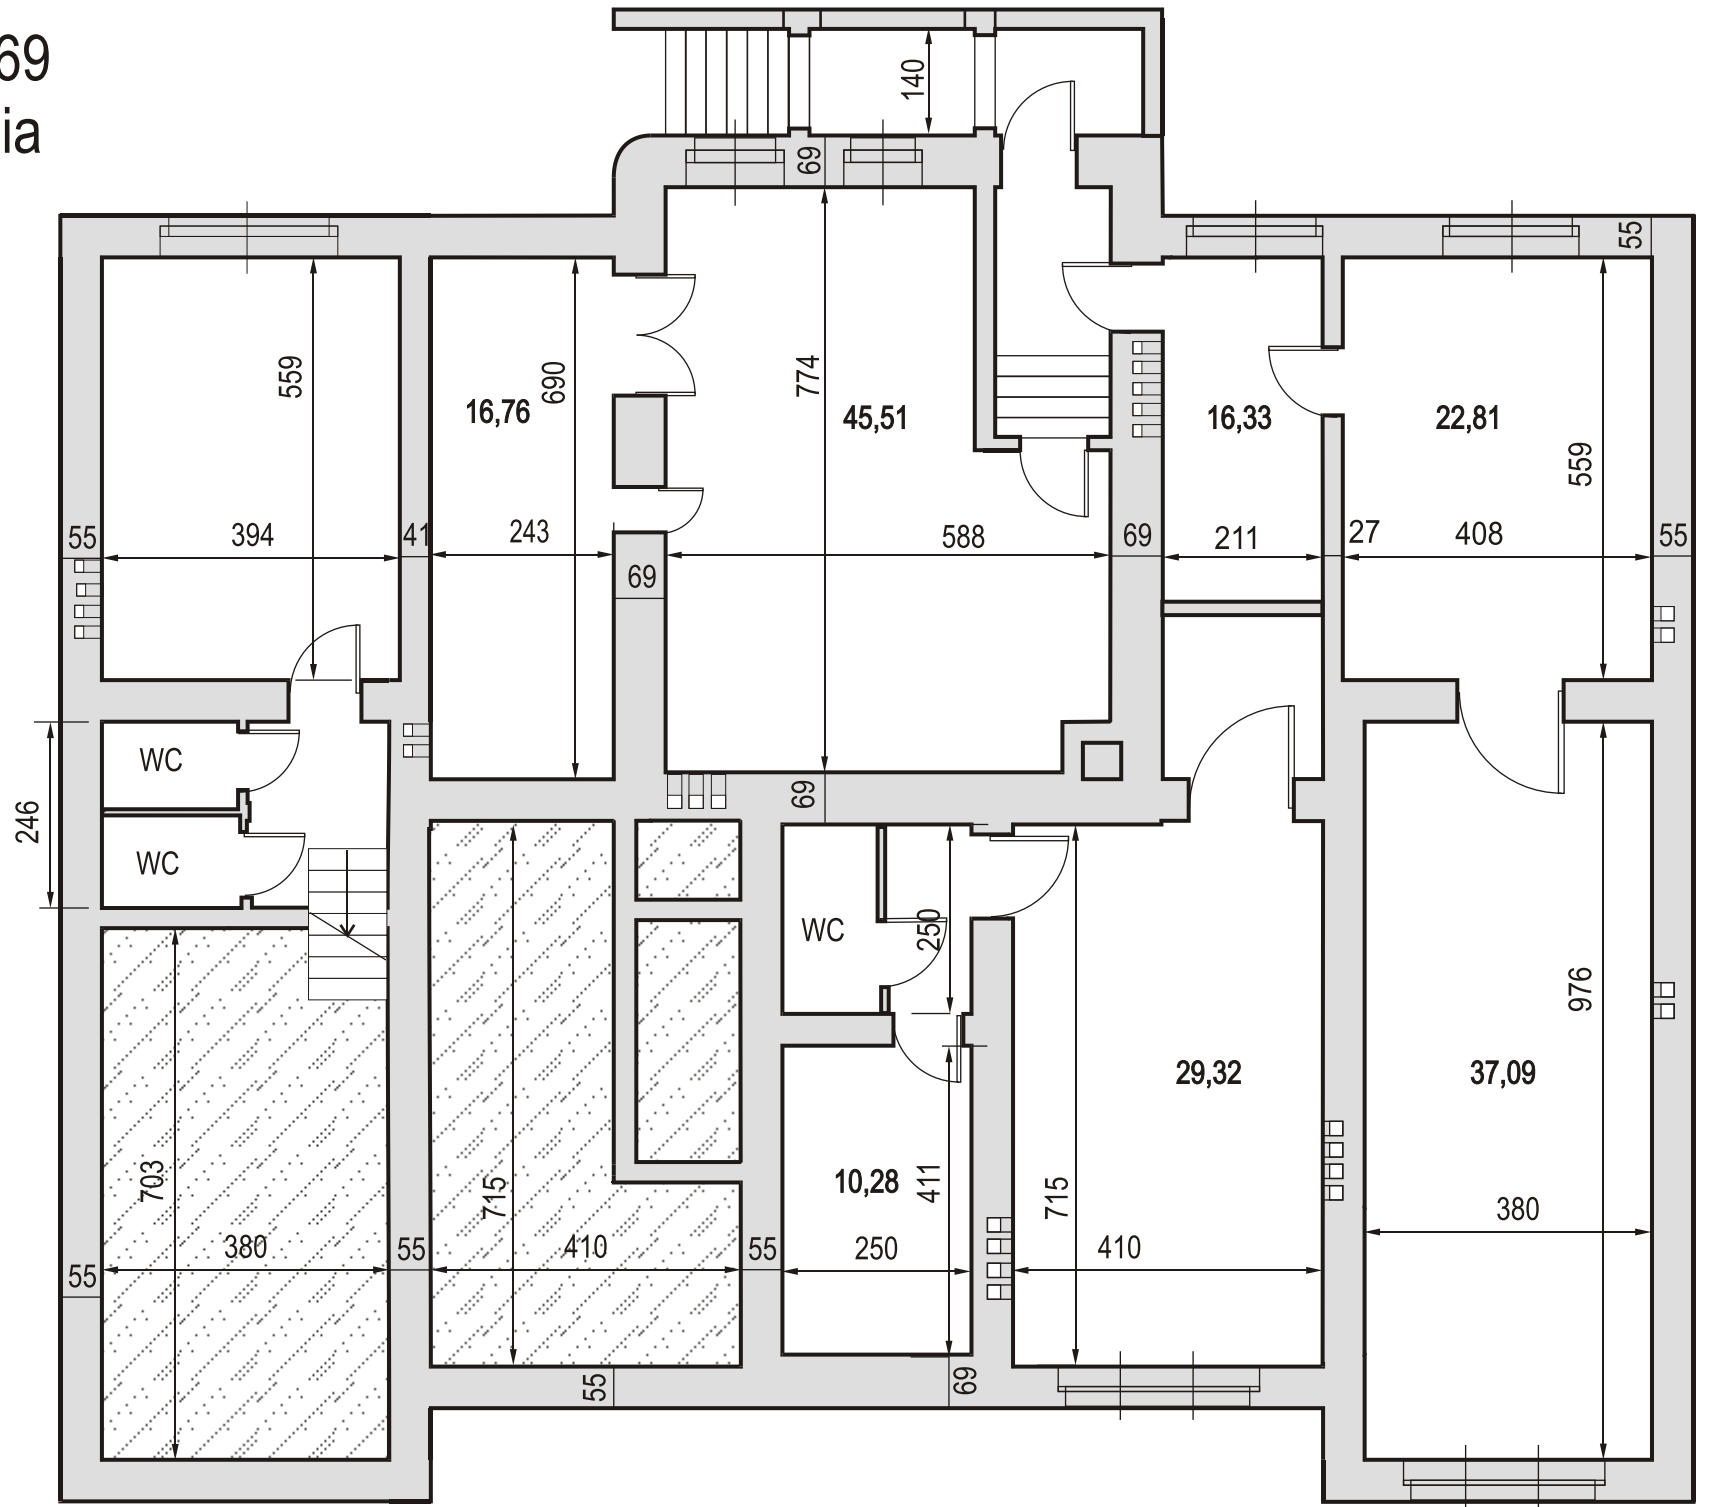


Narutowicza 69
rzut parteru

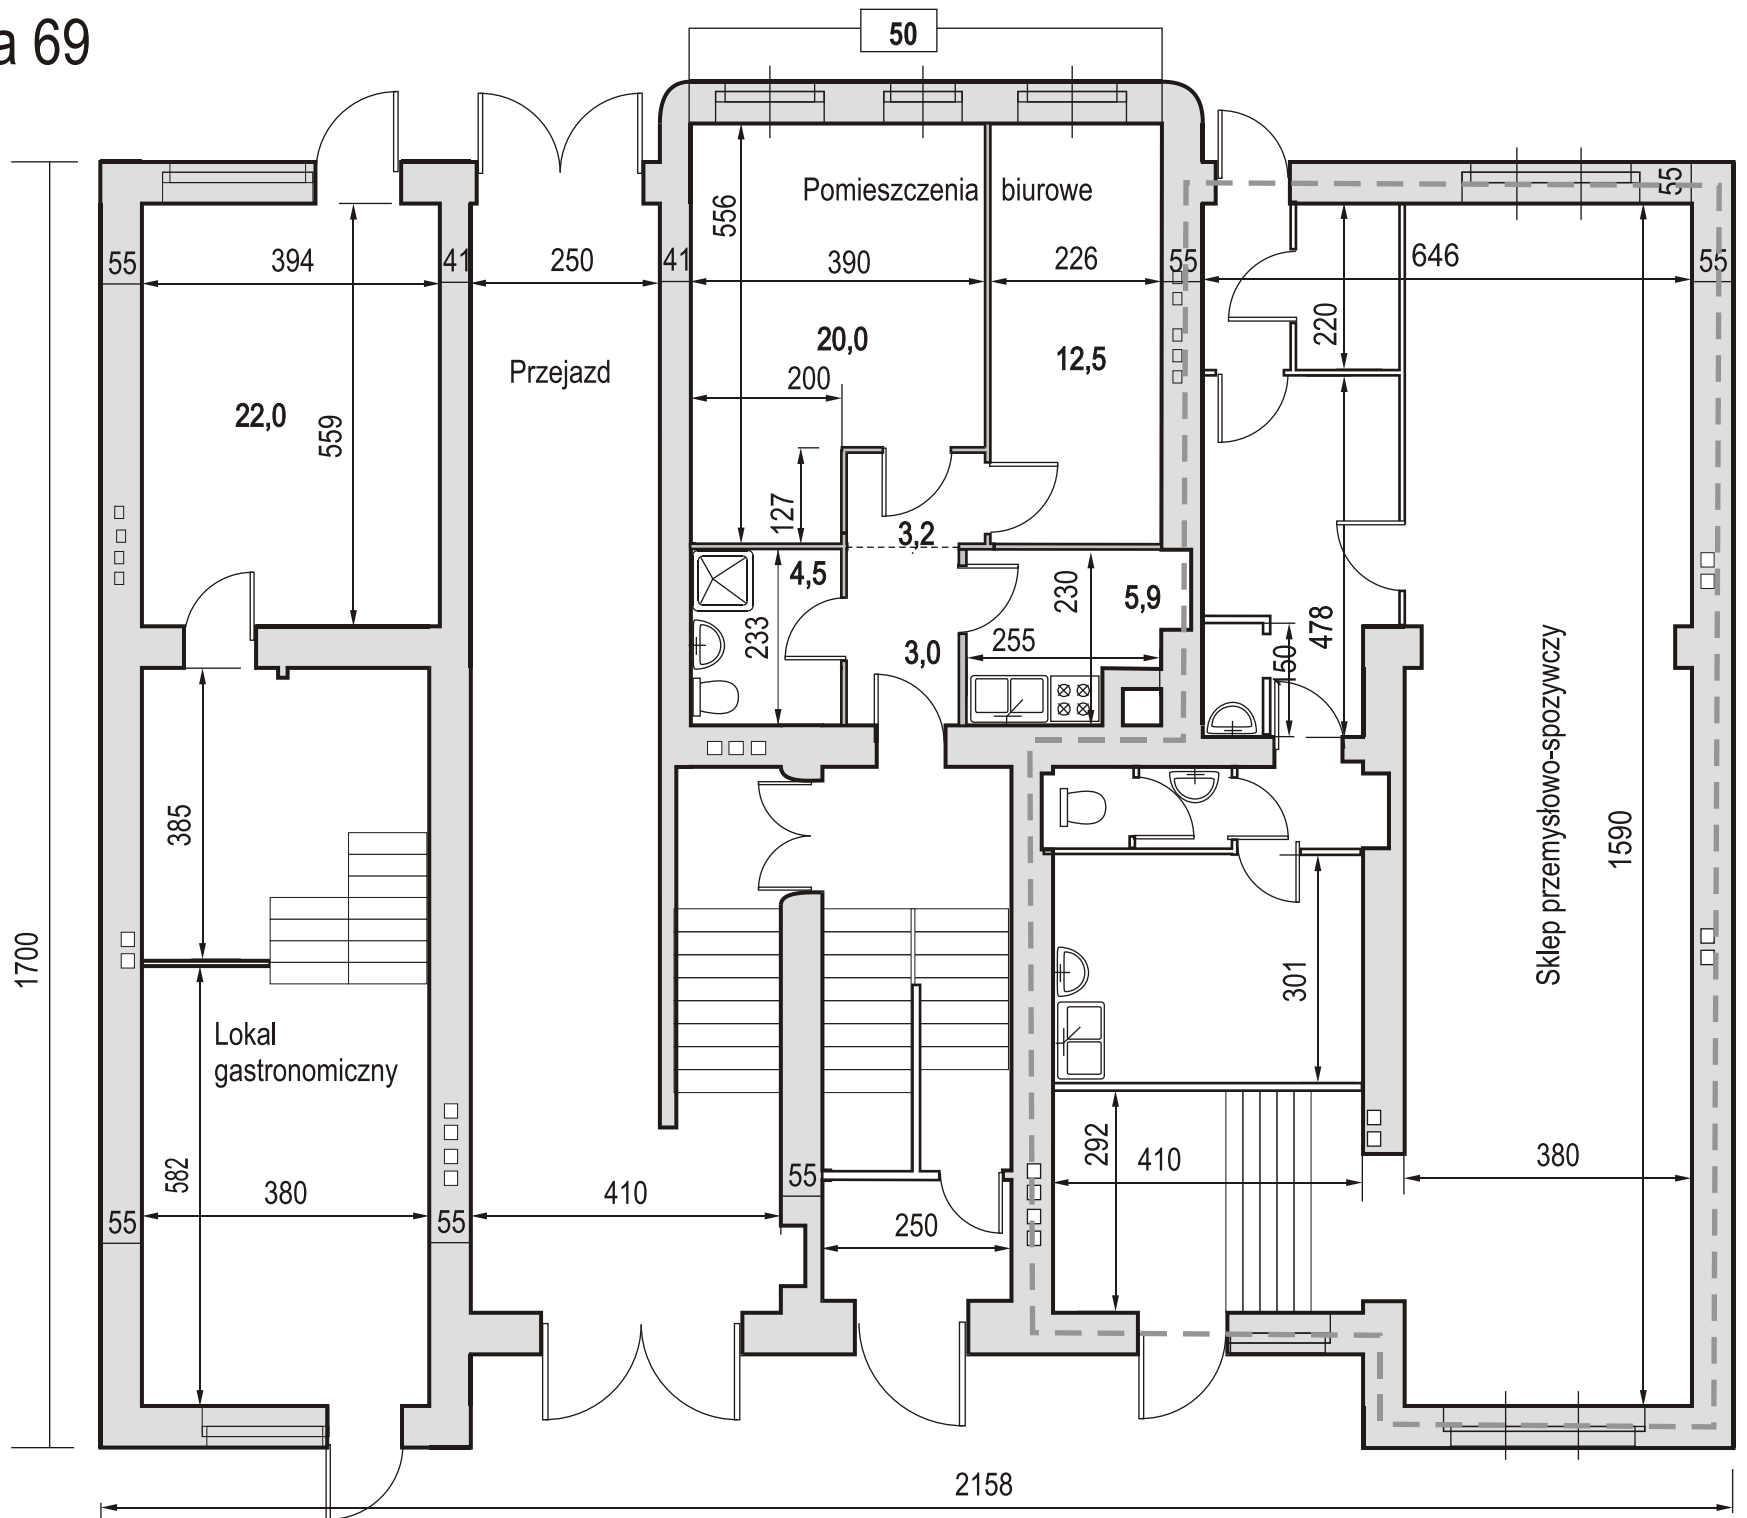


Narutowicza 69 rzut 1. piętra

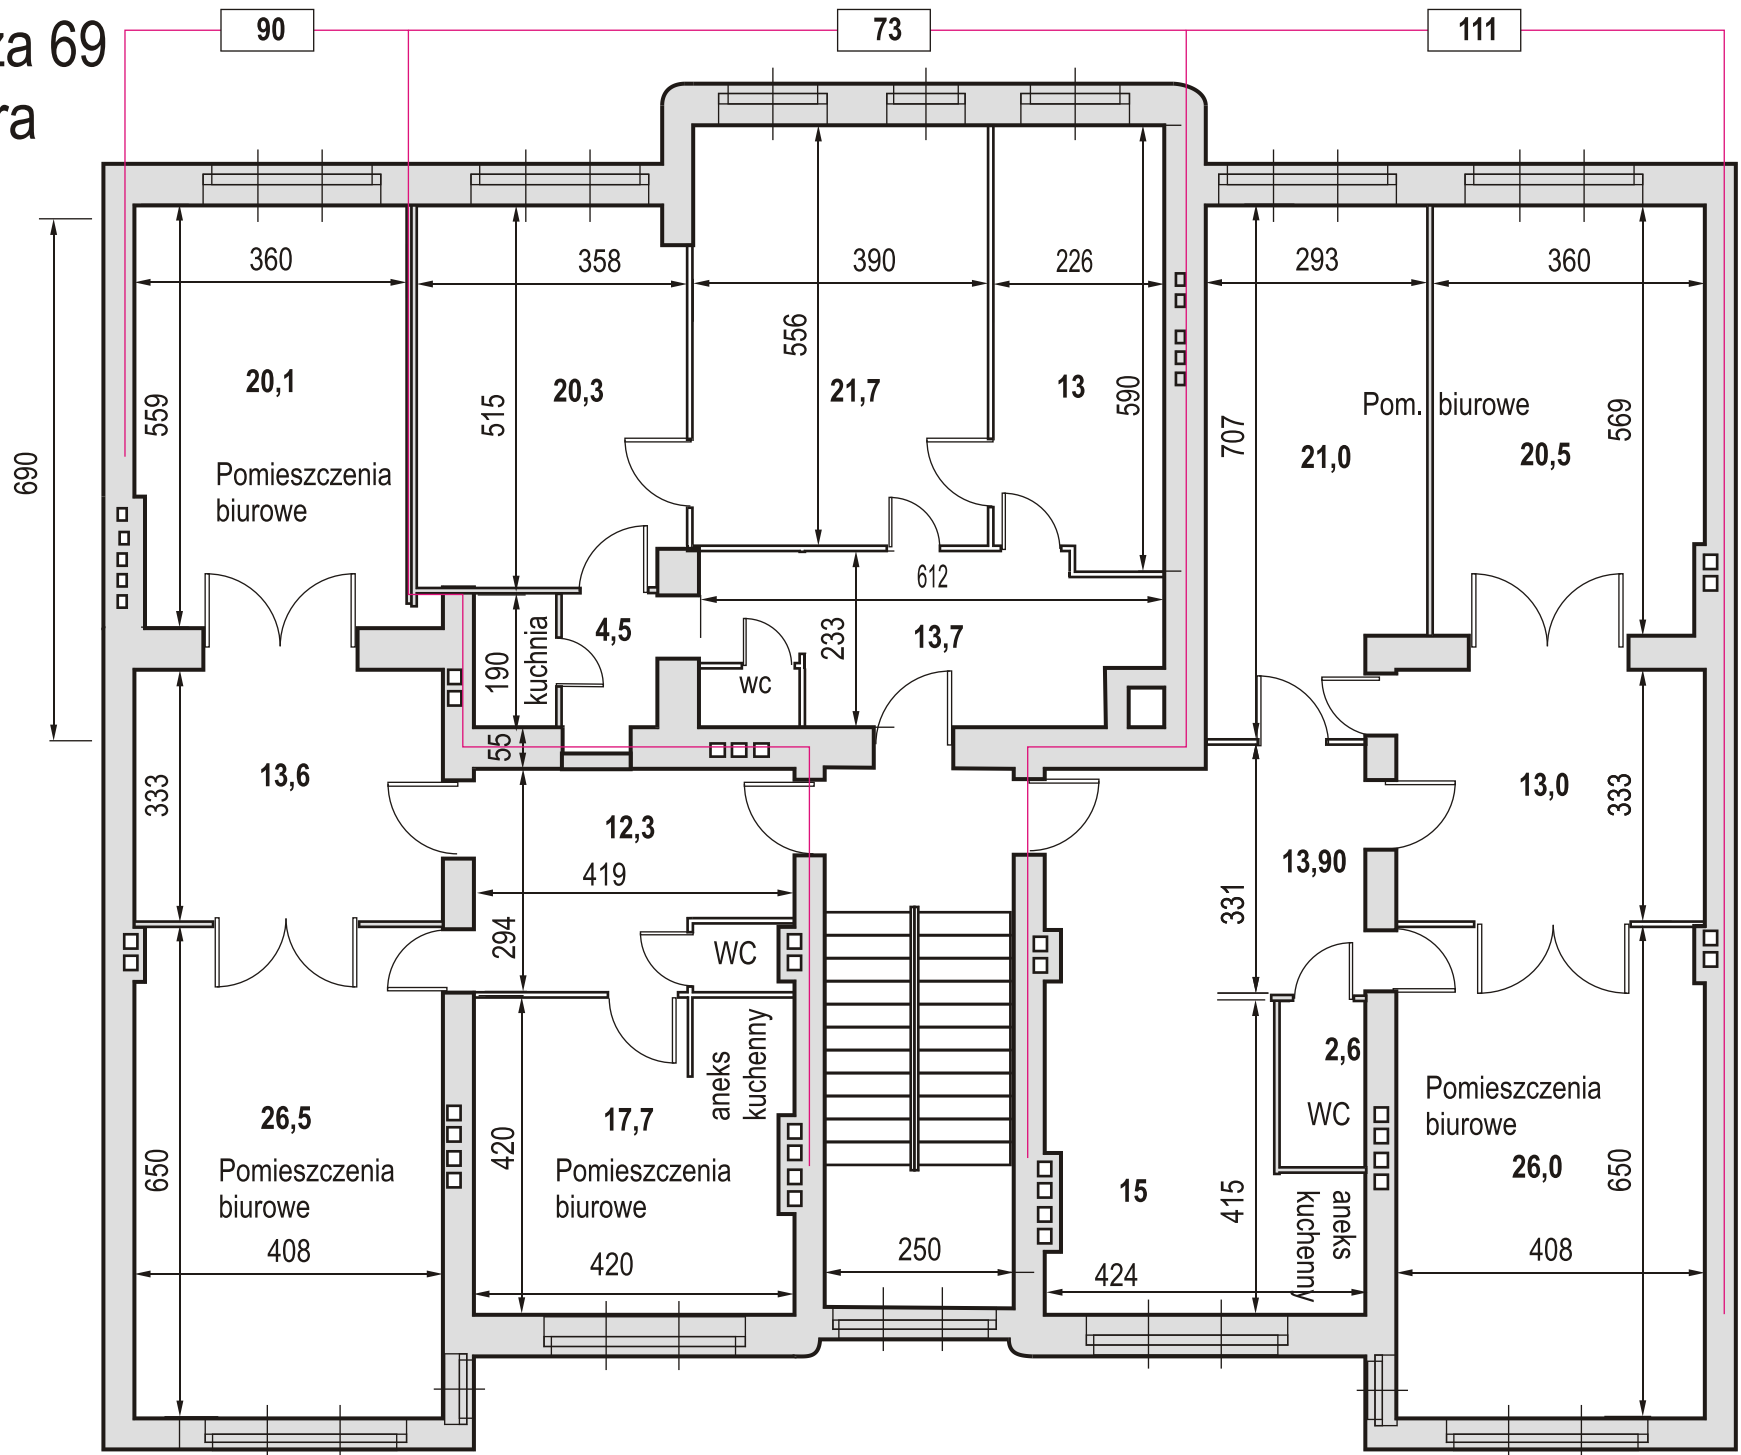

Narutowicza 69
rzut 2. piętra

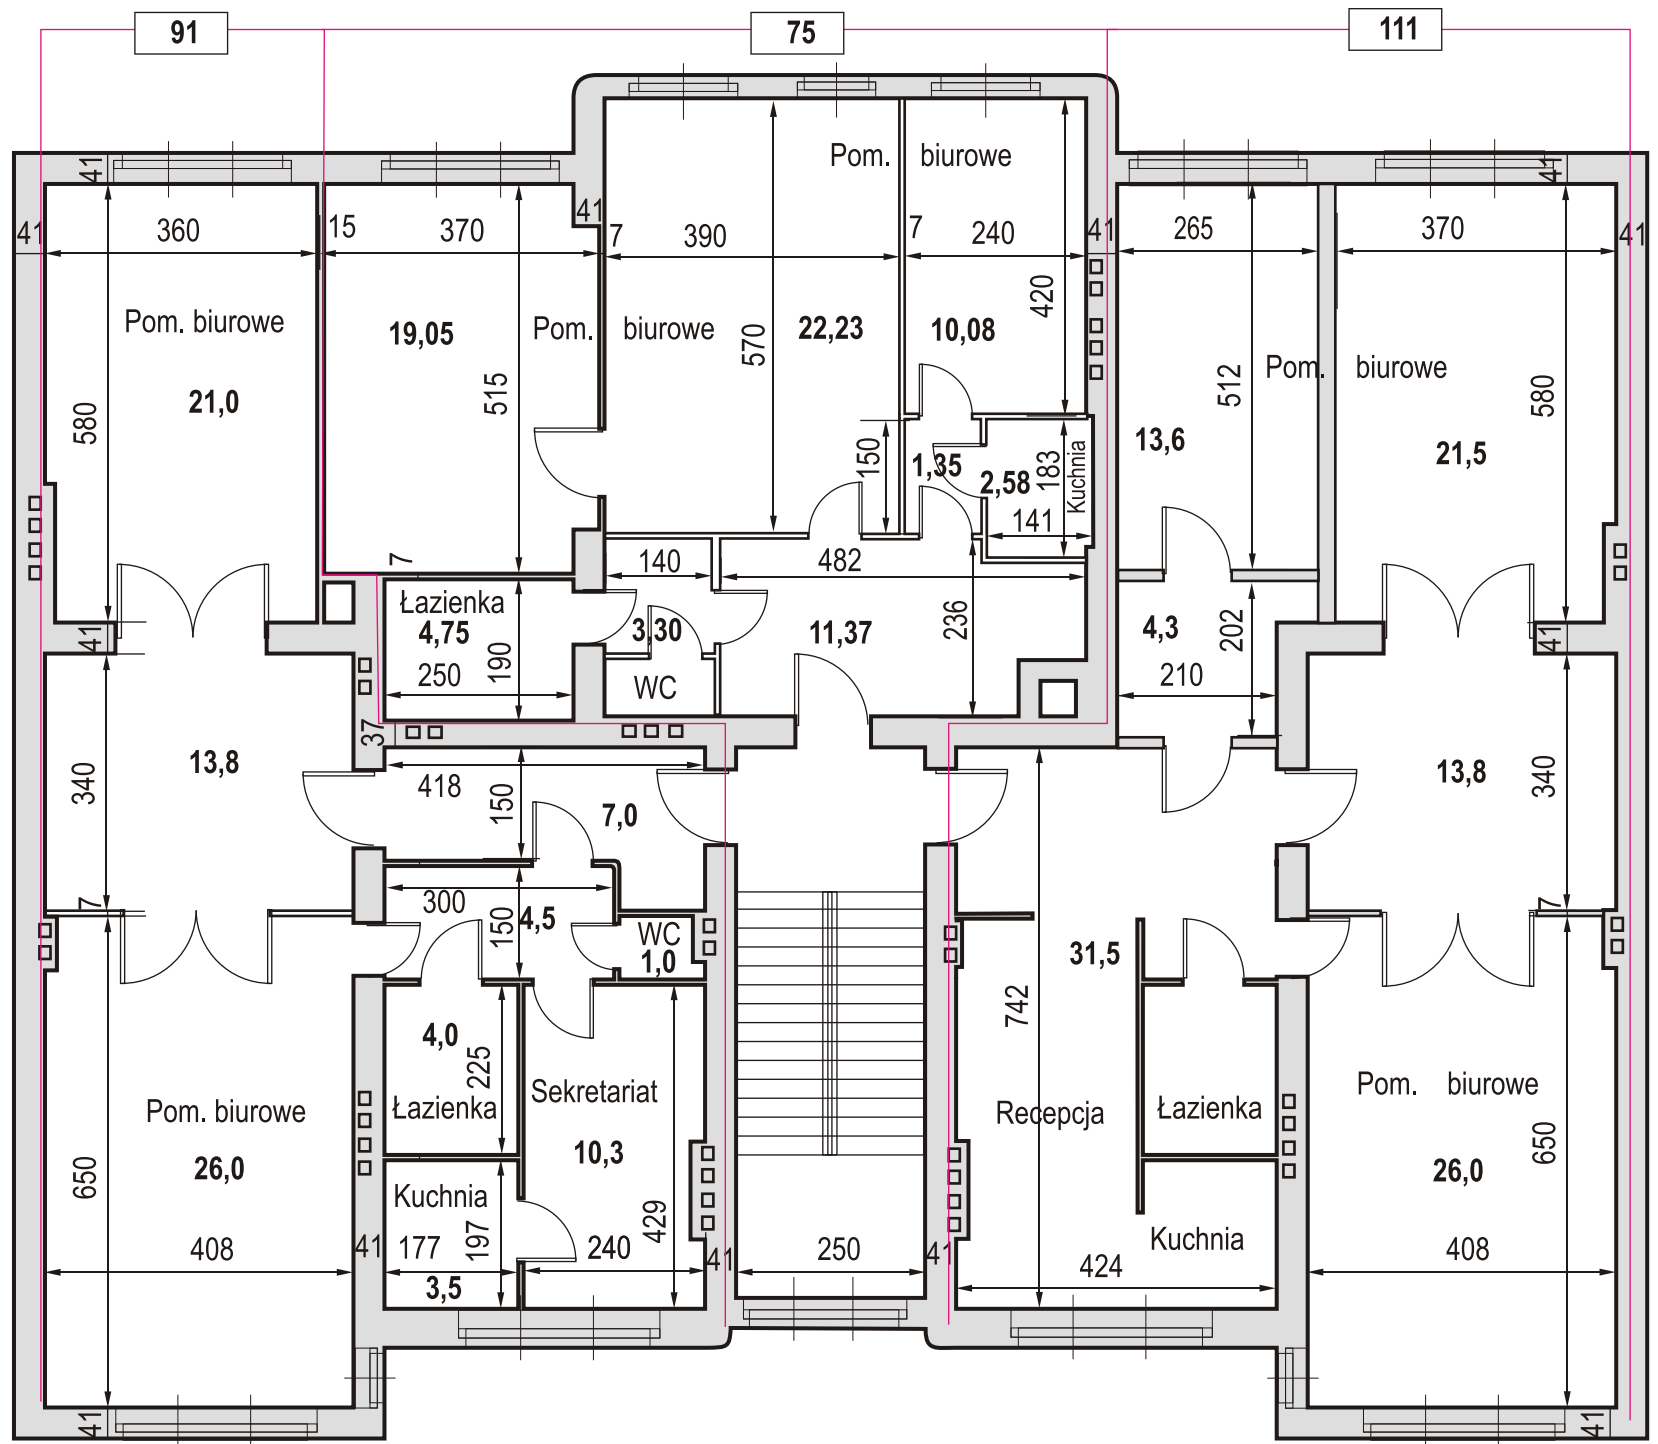

Narutowicza 69
rzut 3. piętra

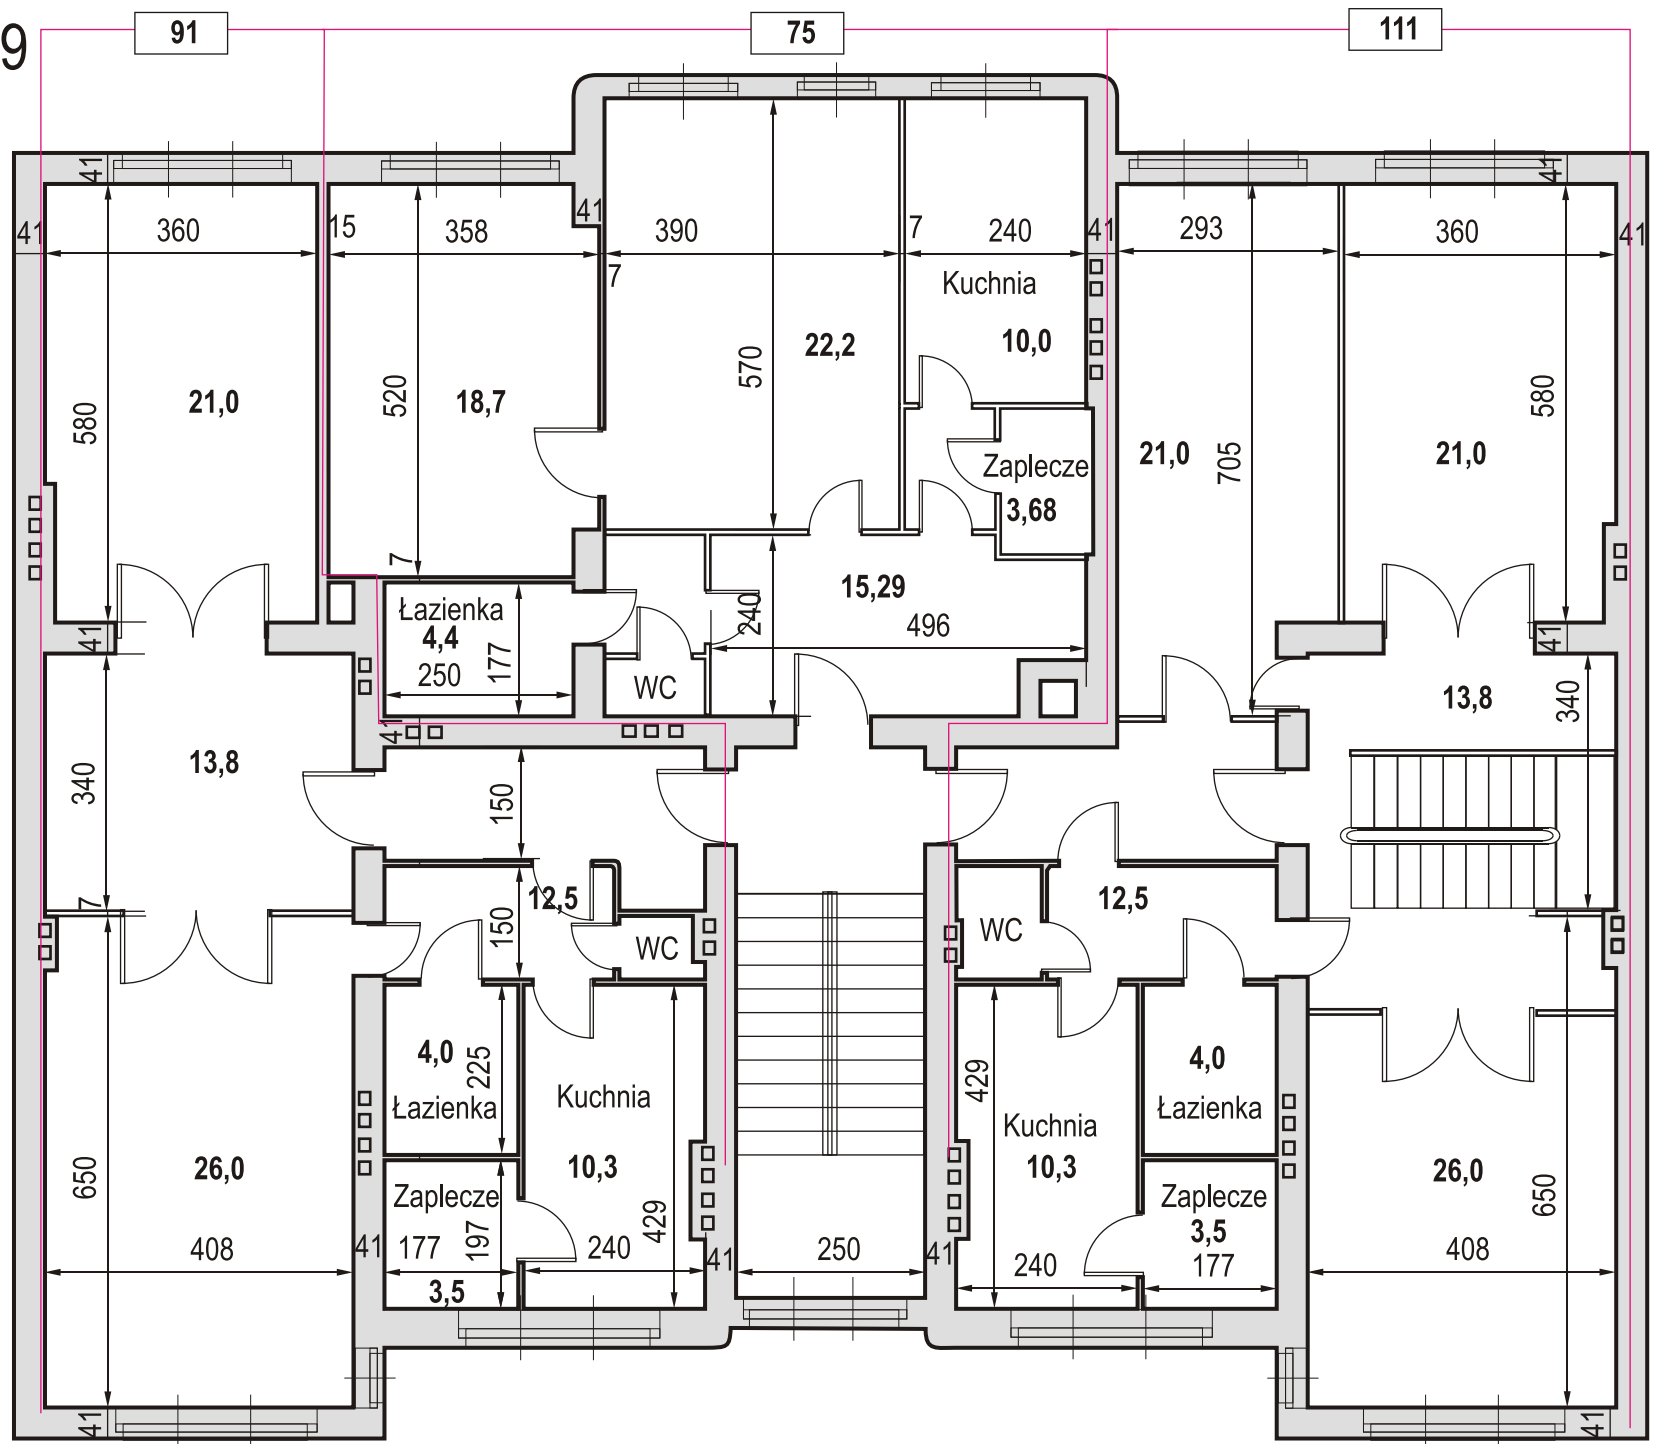

Narutowicza 69

rzut 4. piętra

