


Plany pomieszczeń budynku B  
Centrum Biurowego Frazpol  
w Łodzi  
ul. Gdańska 80


# BUDYNEK B, PARTER

## 91 m<sup>2</sup> powierzchni użytkowej

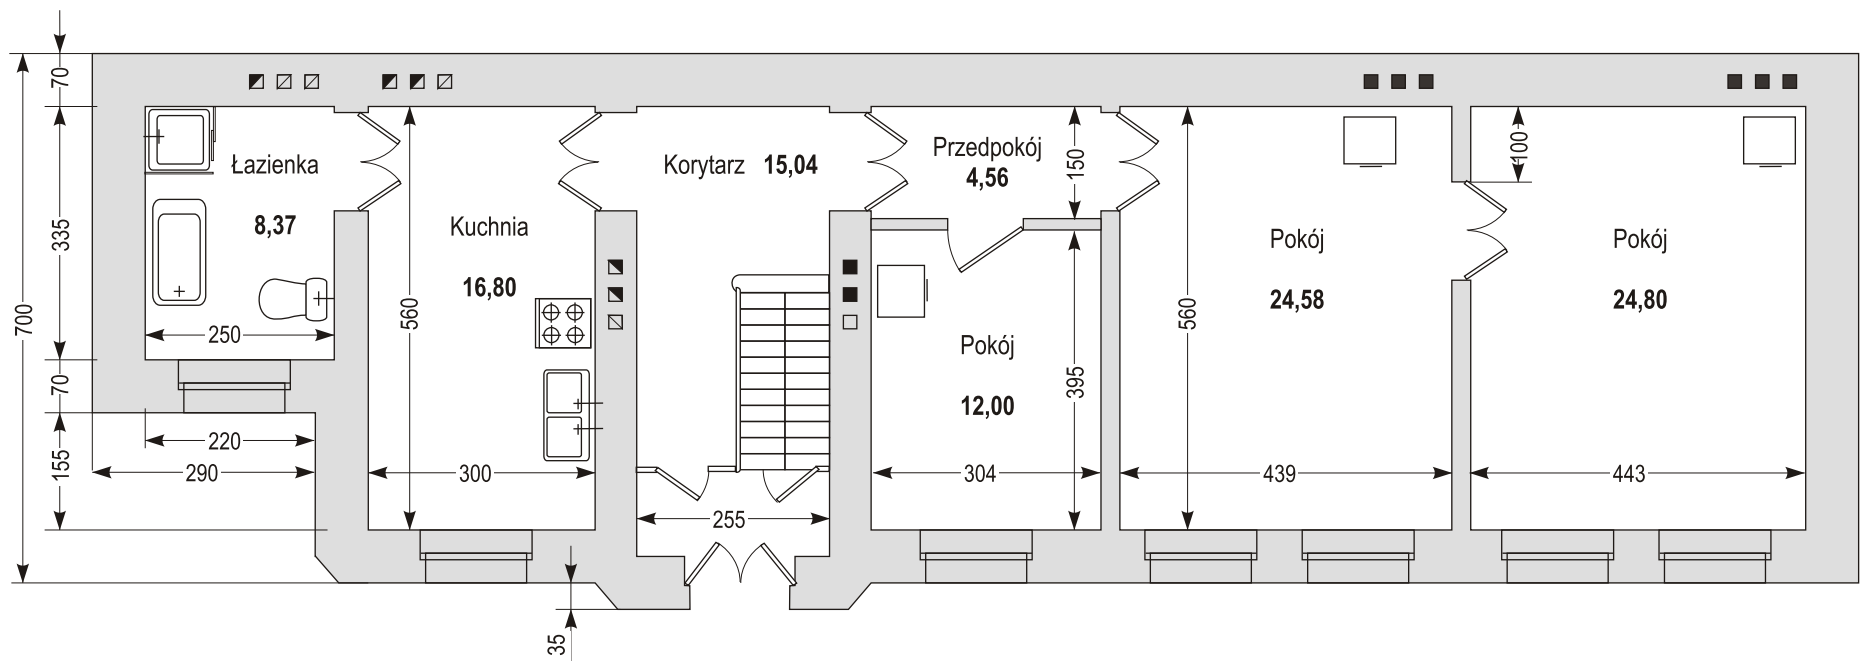

# BUDYNEK B, I PIĘTRO

95 m<sup>2</sup> powierzchni użytkowej

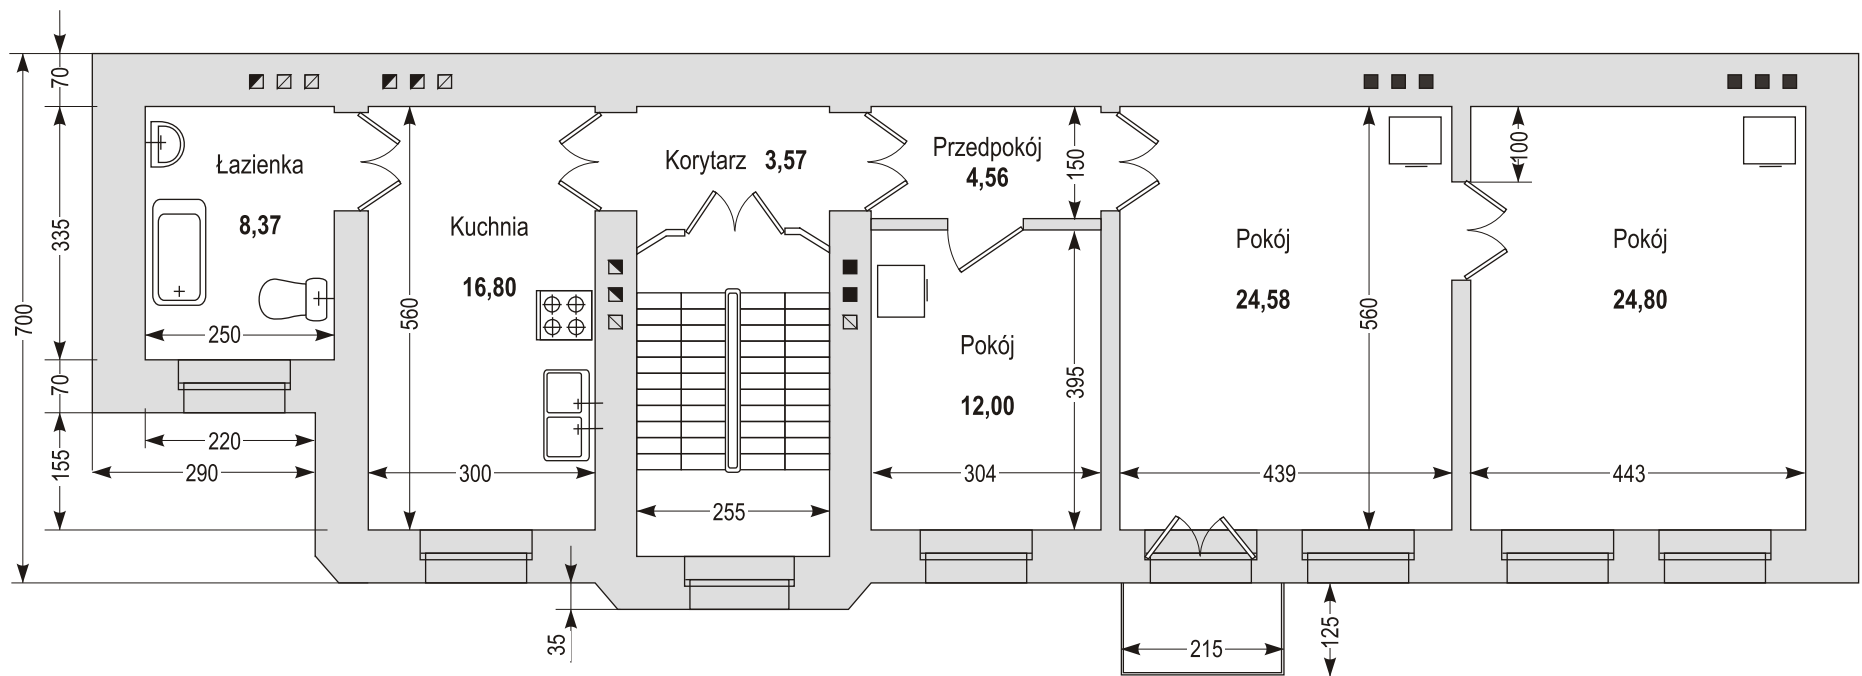

# BUDYNEK B, II PIĘTRO

102 m<sup>2</sup> powierzchni użytkowej

